



ANSICHT VON RECHTS

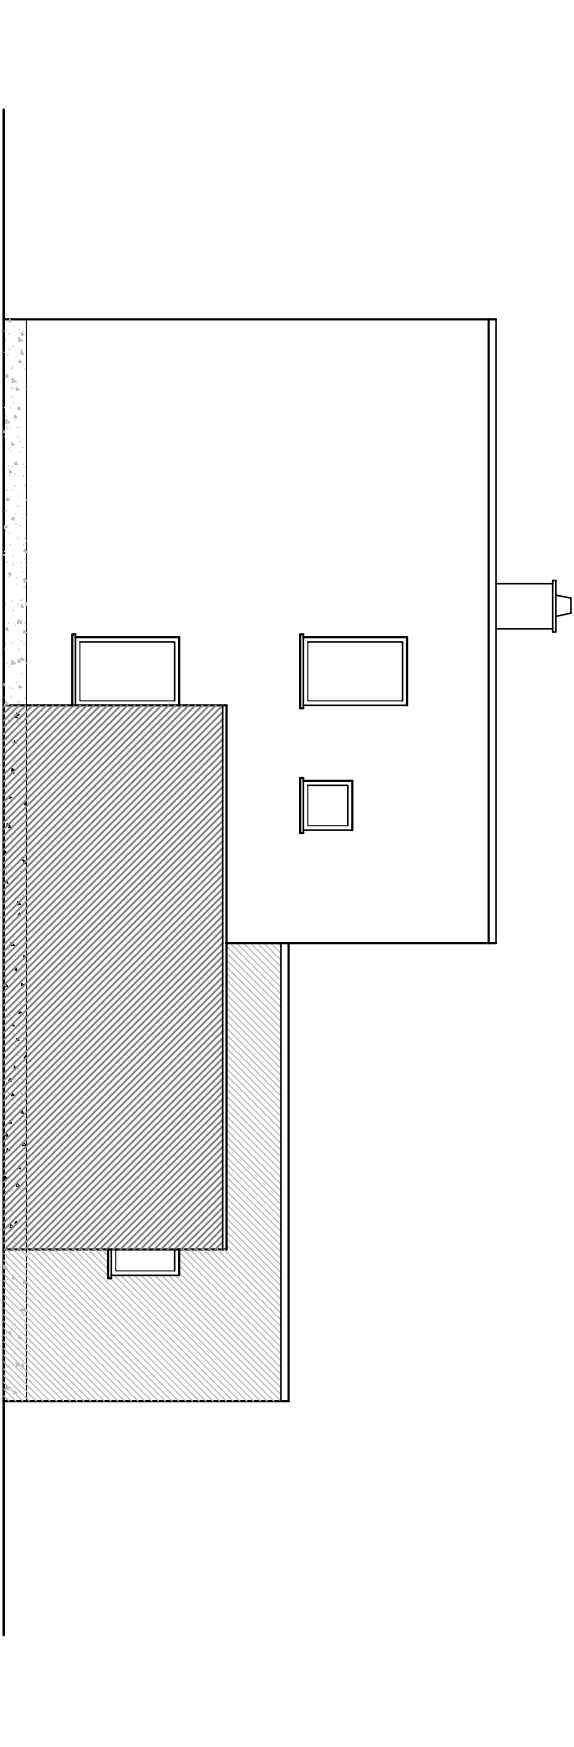

ANSICHT VON LINKS

Diese Zeichnung berechtigt nicht zur Bauausführung.
Diese Zeichnung ist urheberrechtlich geschützt. Verwendung nur im Rahmen der vertraglichen Vereinbarungen!
© Entwurf: Scorpion GmbH, Dipl.-Ing. Arch. Florian Speck, Berlin

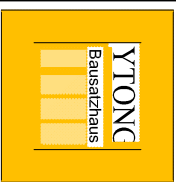

YTONG Bausatzhaus GmbH
Düsseldorfer Landstr. 395, 47259 Duisburg
Tel. 0203/93 30 200 Fax 0203/93 30 201
E-Mail: info@ytong-bausatzhaus.de

BAUHERREN:

BAUVORHABEN:

INNOVATIONSHAUS

AKTIVPLUS

PLAN:

ANSICHTEN (2)
ENTWURFSPLANUNG

Datum	Name
Bearb. 01.06.15	Mengering
Geprüft	

BAUORT:

ENTWURFSBEARBEITUNG:

Büro für Bauplanung
Dipl.-Ing. Gerd Mengering
Weststraße 102
04420 Markkronstadt
Tel.: 034205 / 43803
bauplanung-mengering@web.de

AUFTRAG NR.:

PLAN NR.:

MASSSTAB:

ÄNDERUNG/DATUM:

2015-11-05

1 : 100