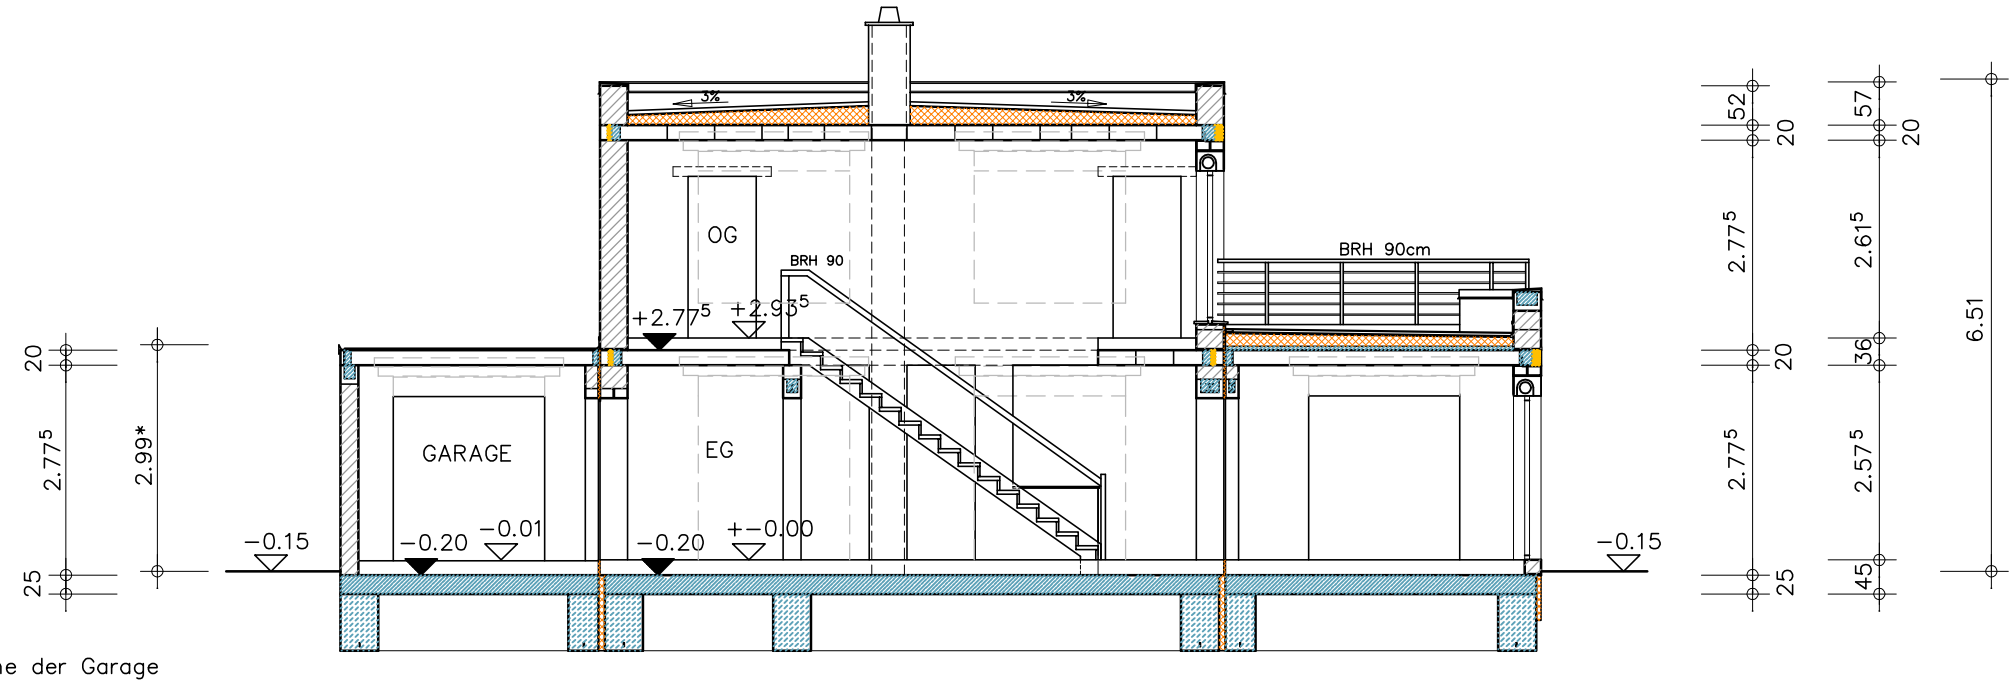

*Wandhöhe der Garage maximal 3,00m bei einer Errichtung mit <=3,00m Grenzabstand (Regelung kann je nach Bundesland variieren).

Die angegebenen Fensterhöhen gelten für das Fensterelement zzgl. 26 cm für den Aufsatz-Rollladenkasten + 1 cm Einbaufuge.

HINWEIS ZUR NUTZUNG DURCH BEHINDERTE:
Die vorliegende Planung entspricht nicht vollumfänglich der DIN 18040-2 ("Barrierefreies Bauen – Planungsgrundlagen – Teil 2: Wohnungen"). Insbesondere das Obergeschoss ist nur sehr eingeschränkt durch Behinderte (Rollstuhlfahrer) nutzbar.
Da die spezifischen Anforderungen an die Auslegung des Bauwerks stark von der Art der Behinderung der Bewohner/Bauherren abhängt, sind ggf. weitere Modifikationen am Bauwerk im Rahmen der örtlichen Anpassungsplanung vorzunehmen.
Technische Möglichkeiten können beim Entwurfsverfasser und Statiker erfragt werden.

Diese Zeichnung berechtigt nicht zur Bauausführung.
Diese Zeichnung ist urheberrechtlich geschützt. Verwendung nur im Rahmen der vertraglichen Vereinbarungen!
© Entwurf: Scanplan GmbH, Dipl.-Ing. Arch. Florian Spieß, Berlin

YTONG Bausatzhaus GmbH
Düsseldorfer Landstr. 395, 47259 Duisburg
Tel. 0203/93 30 200 Fax 0203/93 30 201
E-Mail: info@ytong-bausatzhaus.de

BAUHERREN:
. . .

BAUVORHABEN:
INNOVATIONSHAUS AKTIV PLUS

PLAN:
SCHNITT A – A
ENTWURFSPLANUNG

	Datum	Name
Bearb.	01.06.15	Mengering
Geprüft		

BAUORT:
. .

ENTWURFSBEARBEITUNG:
Büro für Bauplanung
Dipl.-Ing. Gerd Mengering
Weststraße 102
04420 Markranstädt
Tel.: 034205 / 43803
bauplanung-mengering@web.de

AUFTRAG NR.:	PLAN NR.:	MASZSTAB:
	2015-11-03	1 : 100

ÄNDERUNG/DATUM:
.